


Keine Leitungsauskunft

Keine Leitungsauskunft

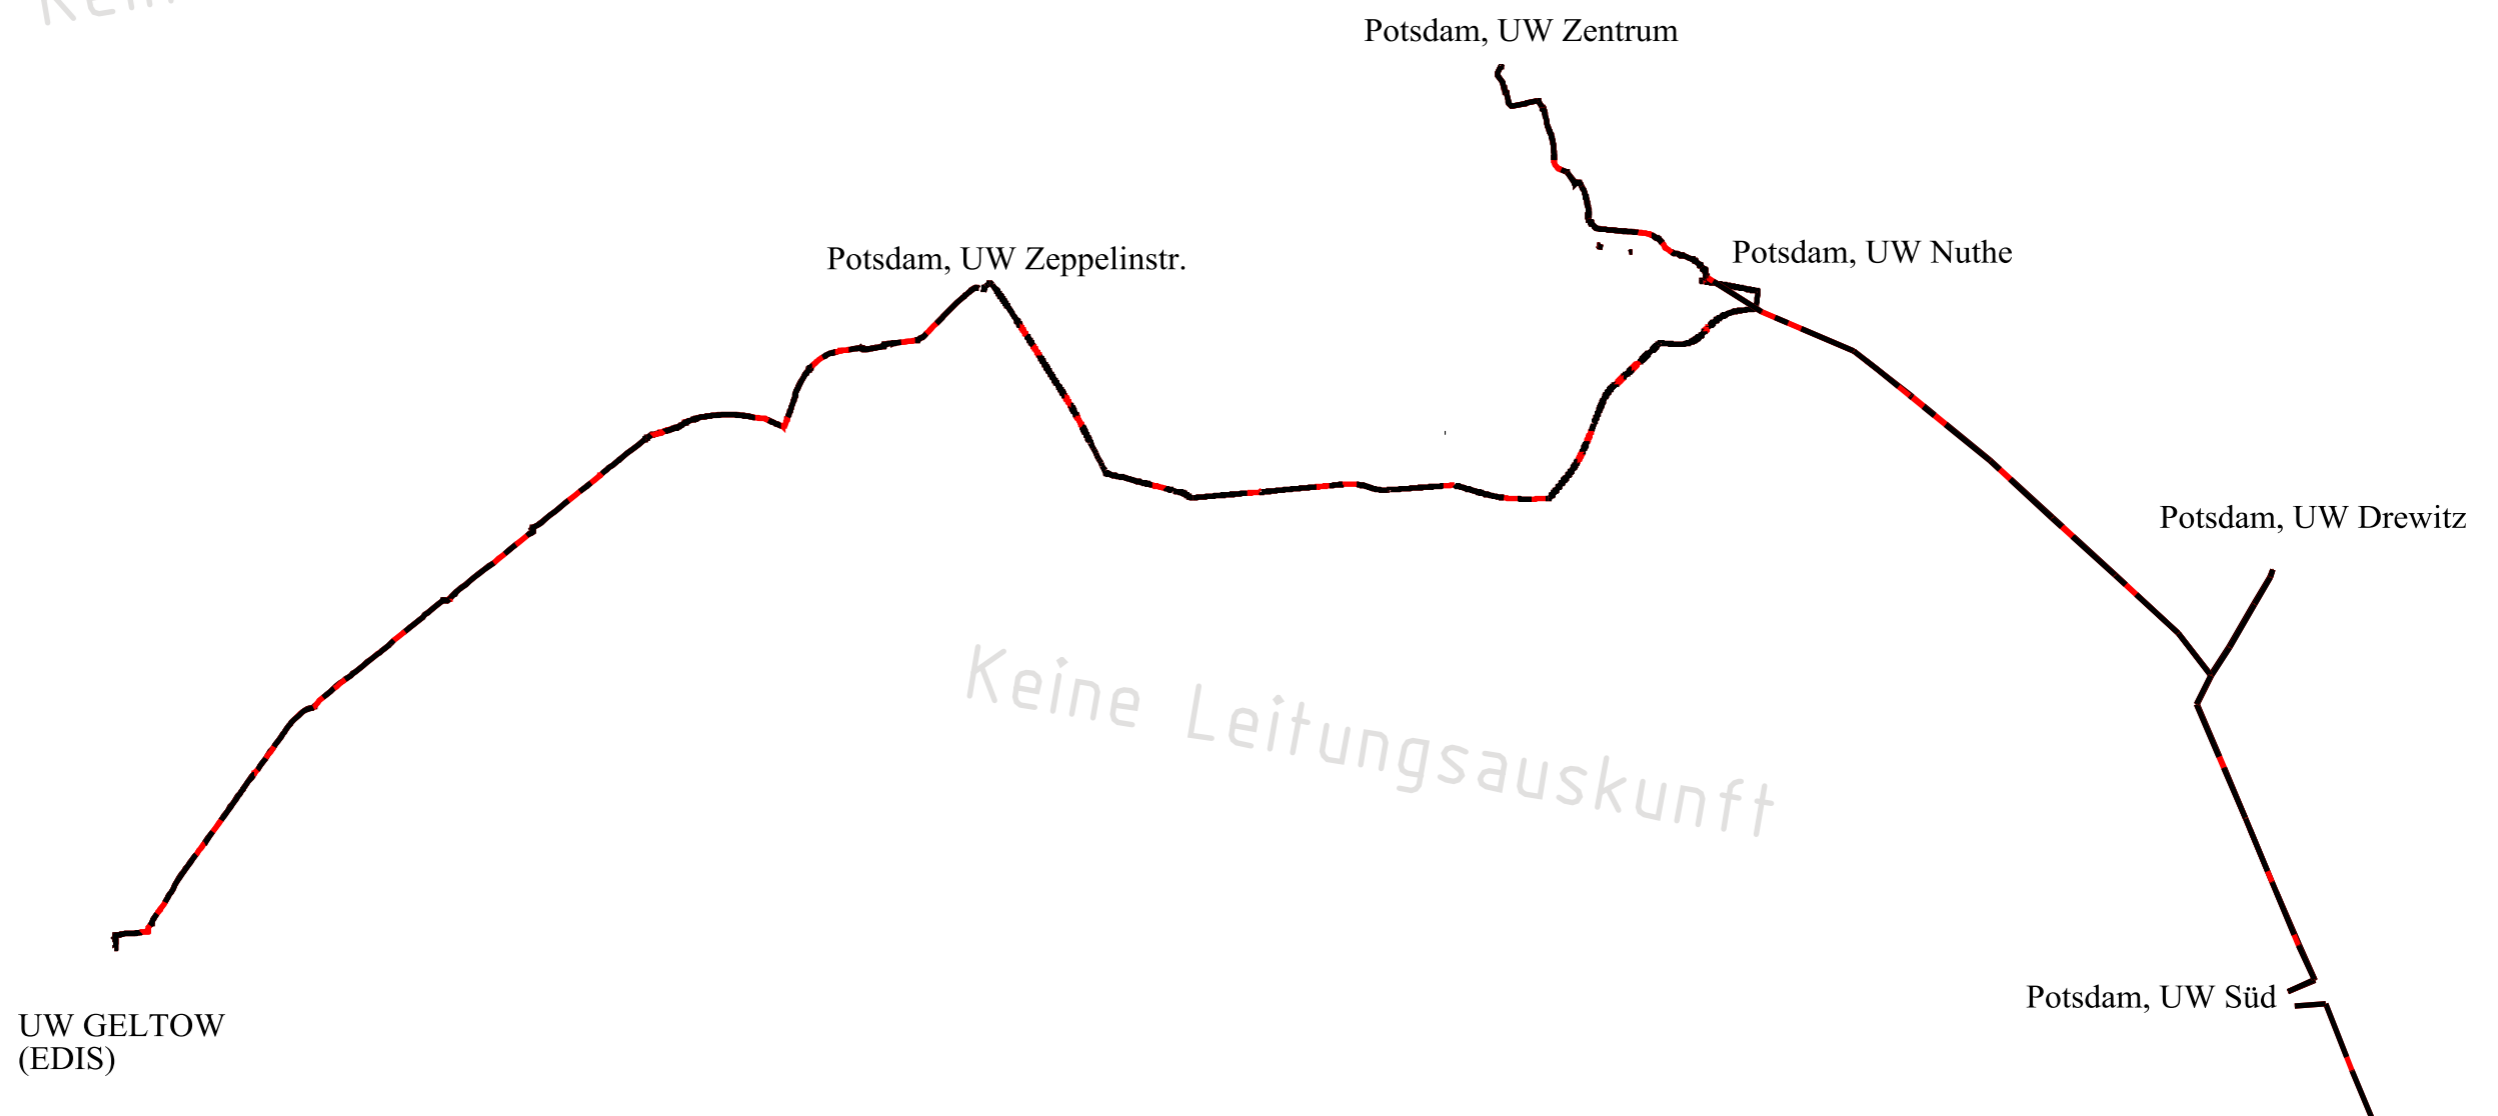

Keine Leitungsauskunft

<ul style="list-style-type: none"> — Strom NS — Strom MS — Strom HS — Gas ND — Gas MD — Gas HD — FM- Cu EWP — FM- LWL EWP — FM- LWL Versatel 	<ul style="list-style-type: none"> — Leerrohr PE-HD — Trinkwasser — Mischwasser — Regenwasser — Schmutzwasser ▶ Fließrichtung (AW) > Druckleitung (AW) — FW Vorlauf — FW Rücklauf 	<ul style="list-style-type: none"> — stillgelegt (alle Medien) <p>Maßstab: 1:31714</p>	<p>Energie und Wasser Potsdam Steinstraße 101 14480 Potsdam</p> <p>Die Angaben für Strom und Gas erfolgen im Auftrag der</p> <p>NGP Netzgesellschaft Potsdam Steinstr. 104-106 Haus 8 14480 Potsdam</p> <p>EB-GIS /SIAS</p>	<table border="1"> <tr> <td>Datum</td> <td>12.06.2017</td> </tr> <tr> <td>Bearb.</td> <td>T.Schuster</td> </tr> </table> <p style="text-align: center;">↑ N ↑</p> <p>Maßstab: 1:31714</p>	Datum	12.06.2017	Bearb.	T.Schuster	<p>Benennung</p> <p>110 kV Plan EWP</p> <p>Stand 6/2017</p>	<p>Blatt:</p> <p>1/1</p>
Datum	12.06.2017									
Bearb.	T.Schuster									

Keine Leitungsauskunft



Plan gültig bis 12.09.2017

Strom NS	Leerrohr PE-HD	stillgelegt (alle Medien)
Strom MS	Trinkwasser	Maßstab: 1:85000
Strom HS	Mischwasser	
Gas ND	Regenwasser	
Gas MD	Schmutzwasser	
Gas HD	Fließrichtung (AW)	
FM- Cu EWP	Druckleitung (AW)	
FM- LWL EWP	FW Vorlauf	
FM- LWL Versatel	FW Rücklauf	

Energie und Wasser Potsdam Steinstraße 101 14480 Potsdam Die Angaben für Strom und Gas erfolgen im Auftrag der	Datum	12.06.2017	Benennung	110 kV Plan Potsdam
	Bearb	Gansauge		
NGP Netzgesellschaft Potsdam Steinstr. 104-106 Haus 8 14480 Potsdam			Stand	6/2017
Sichtbarkeit: Strom		Darstellung: Bestand		Höhensystem: DHHN 92 Lagesystem: ETRS 89